


-Fl.Nr. 3701/1

Datum: 27.05.2024

Gemarkung(en): Hasloch (603)

Bearbeiter: -

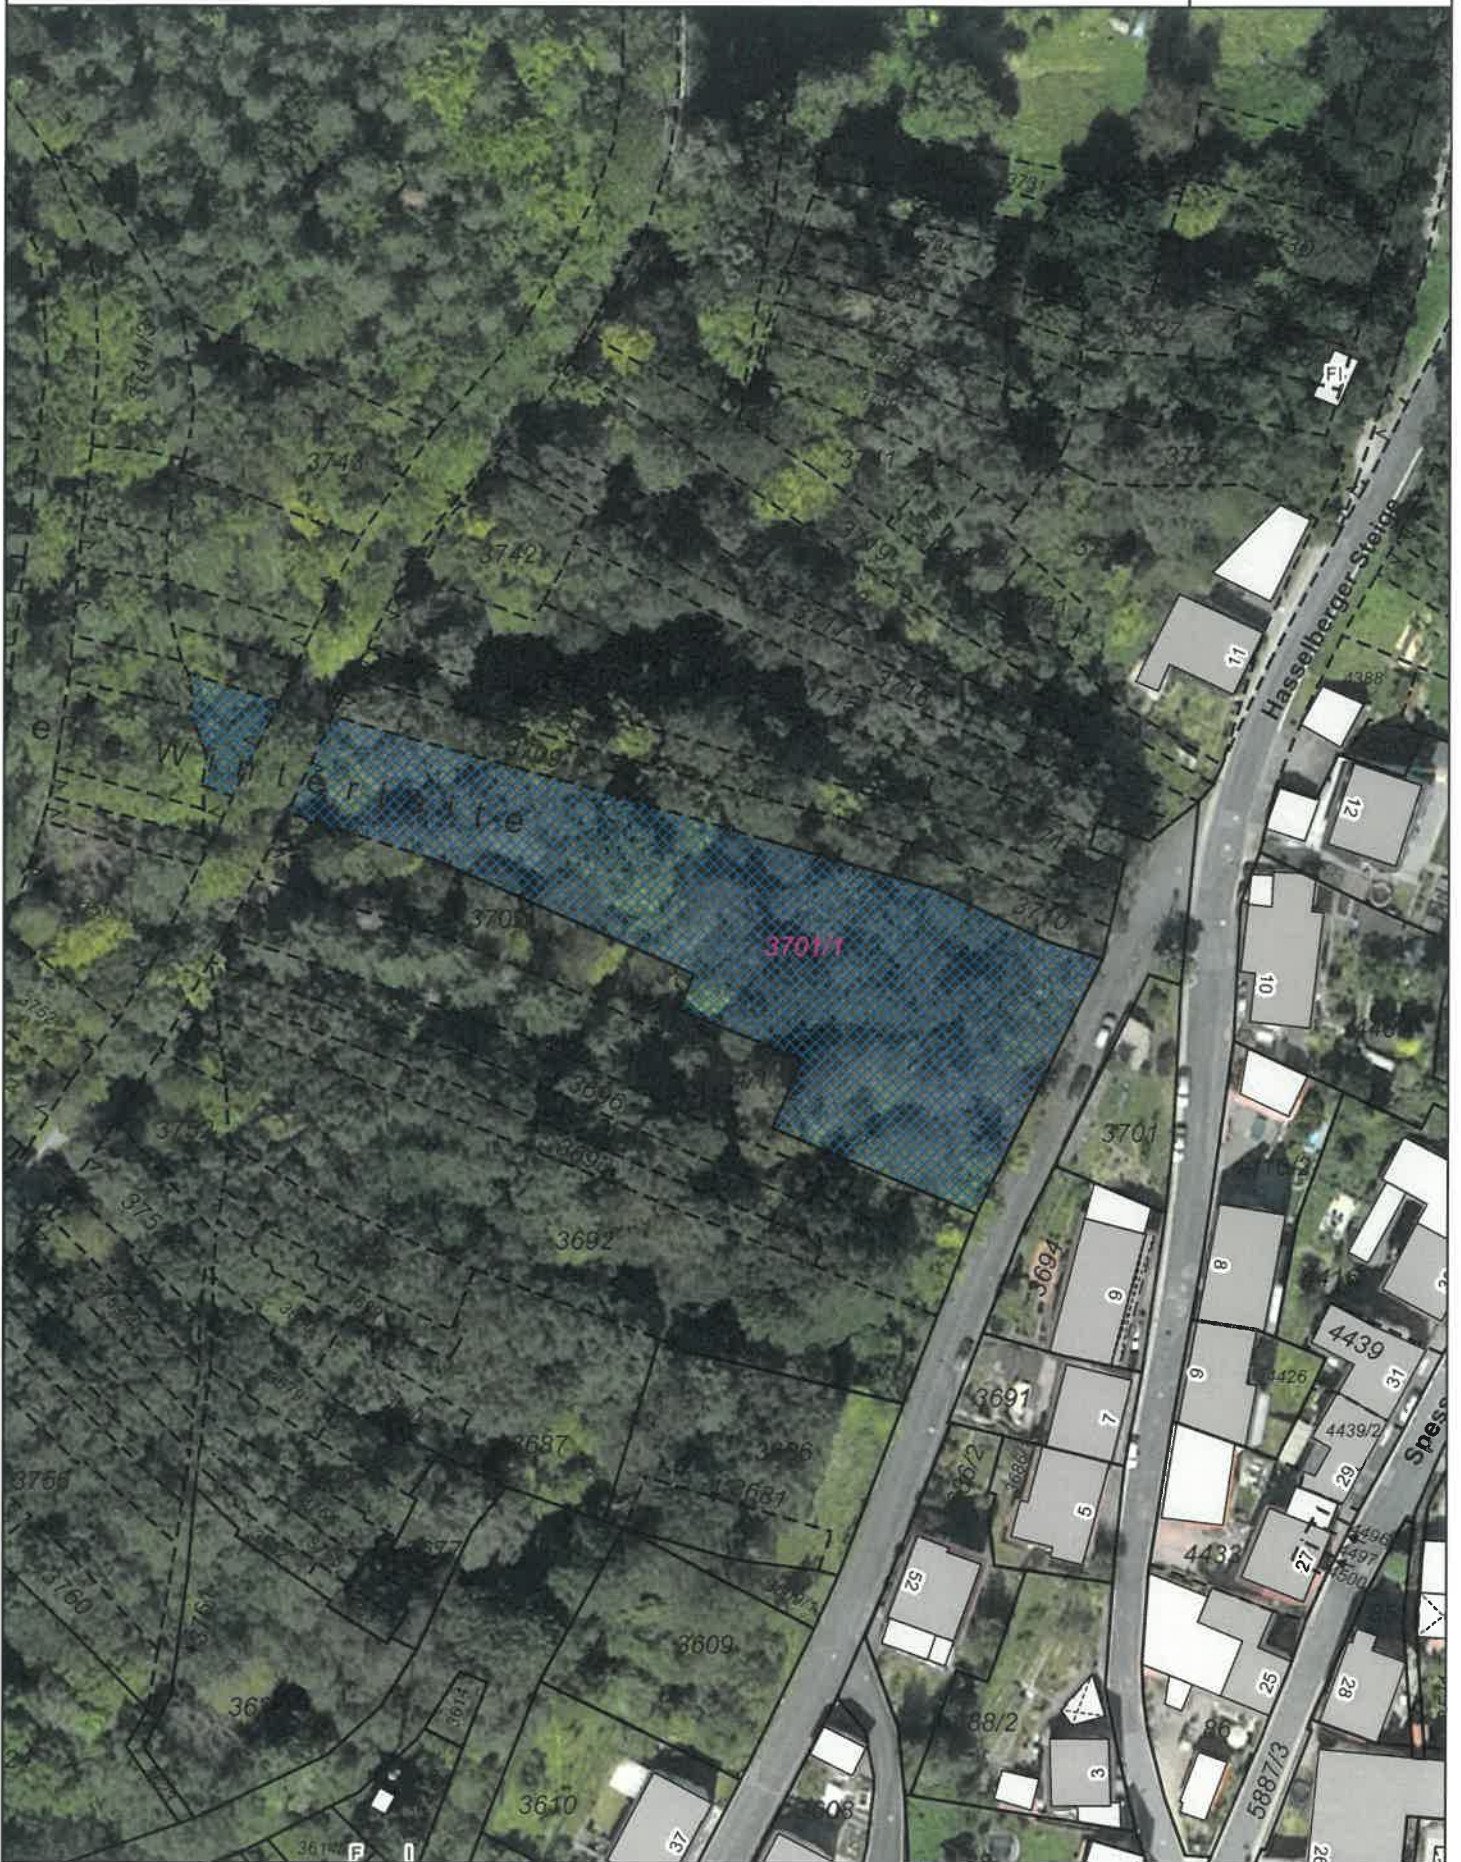

Der Ausdruck basiert auf Originaldaten des Vermessungsamtes.  
Eine Ableitung des amtlichen Katasterstandes ist nicht zulässig und  
ersetzt nicht den Katasterauszug. Karte nicht zur Maßentnahme geeignet!



0 20 40 m  
Maßstab = 1 : 1000